



Übersicht Busverkehr Bereich Graf-Stauffenberg-Schulen / Eichendorffgymnasium

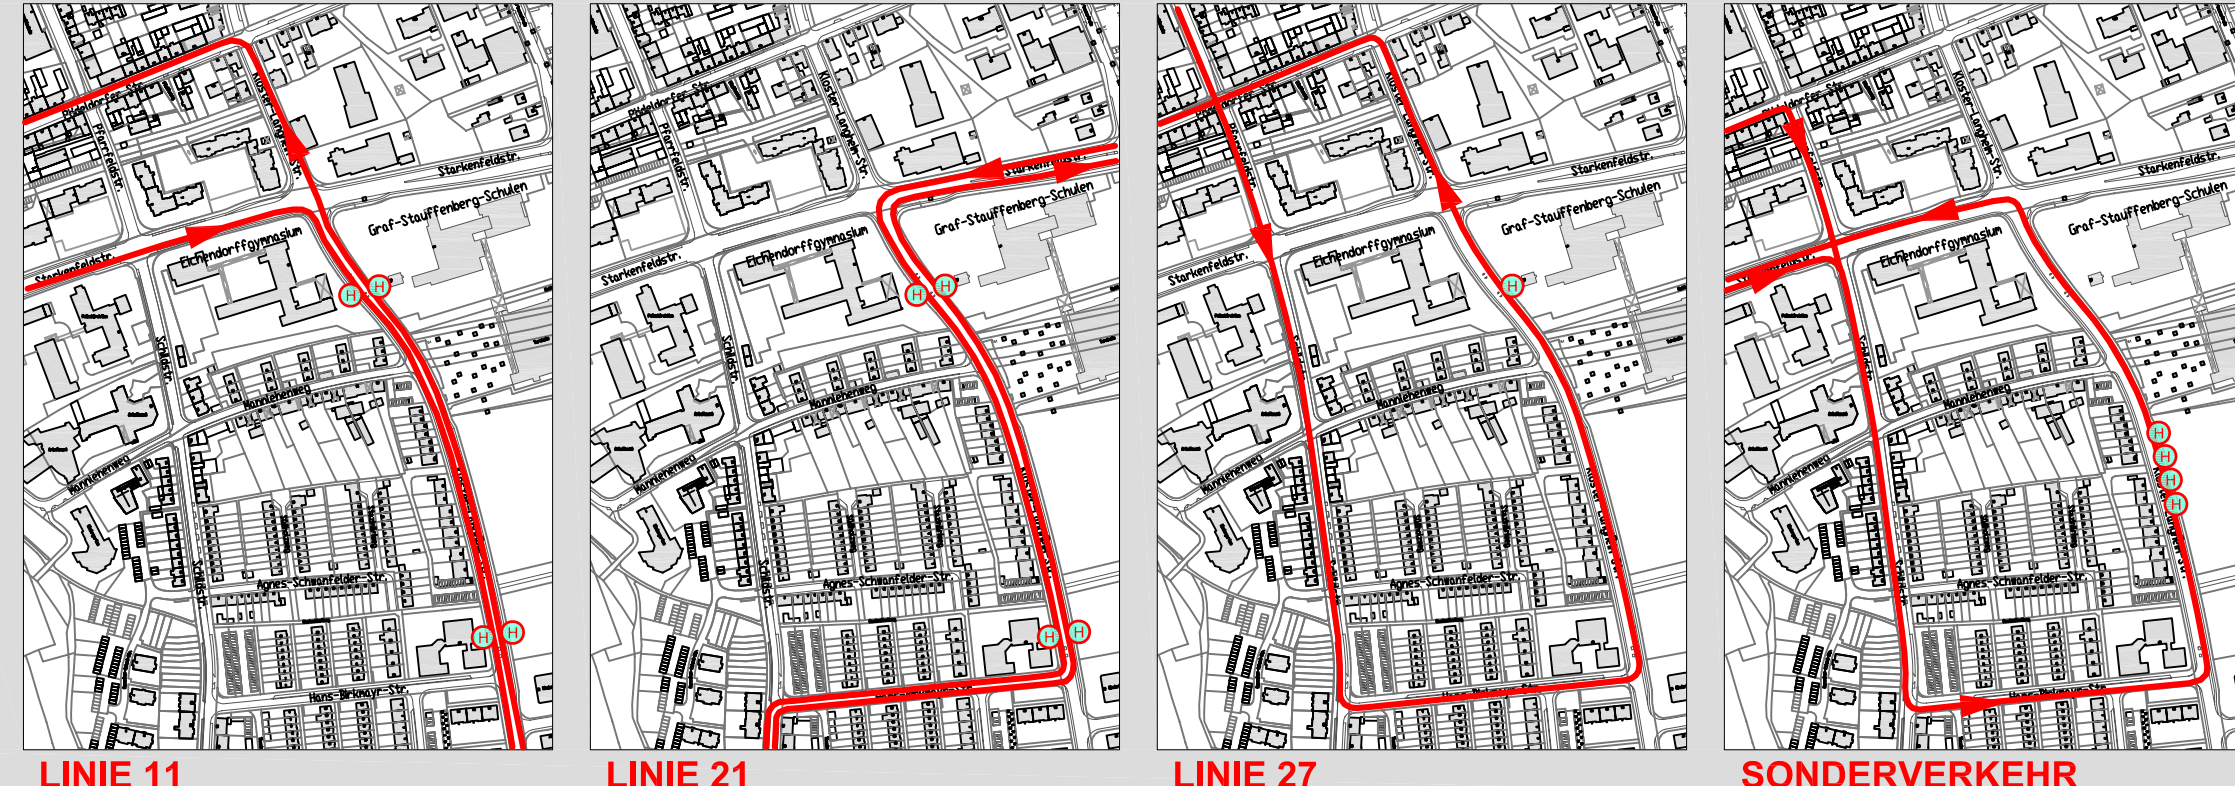

LINIE 11 LINIE 21 LINIE 27 SONDERVERKEHR

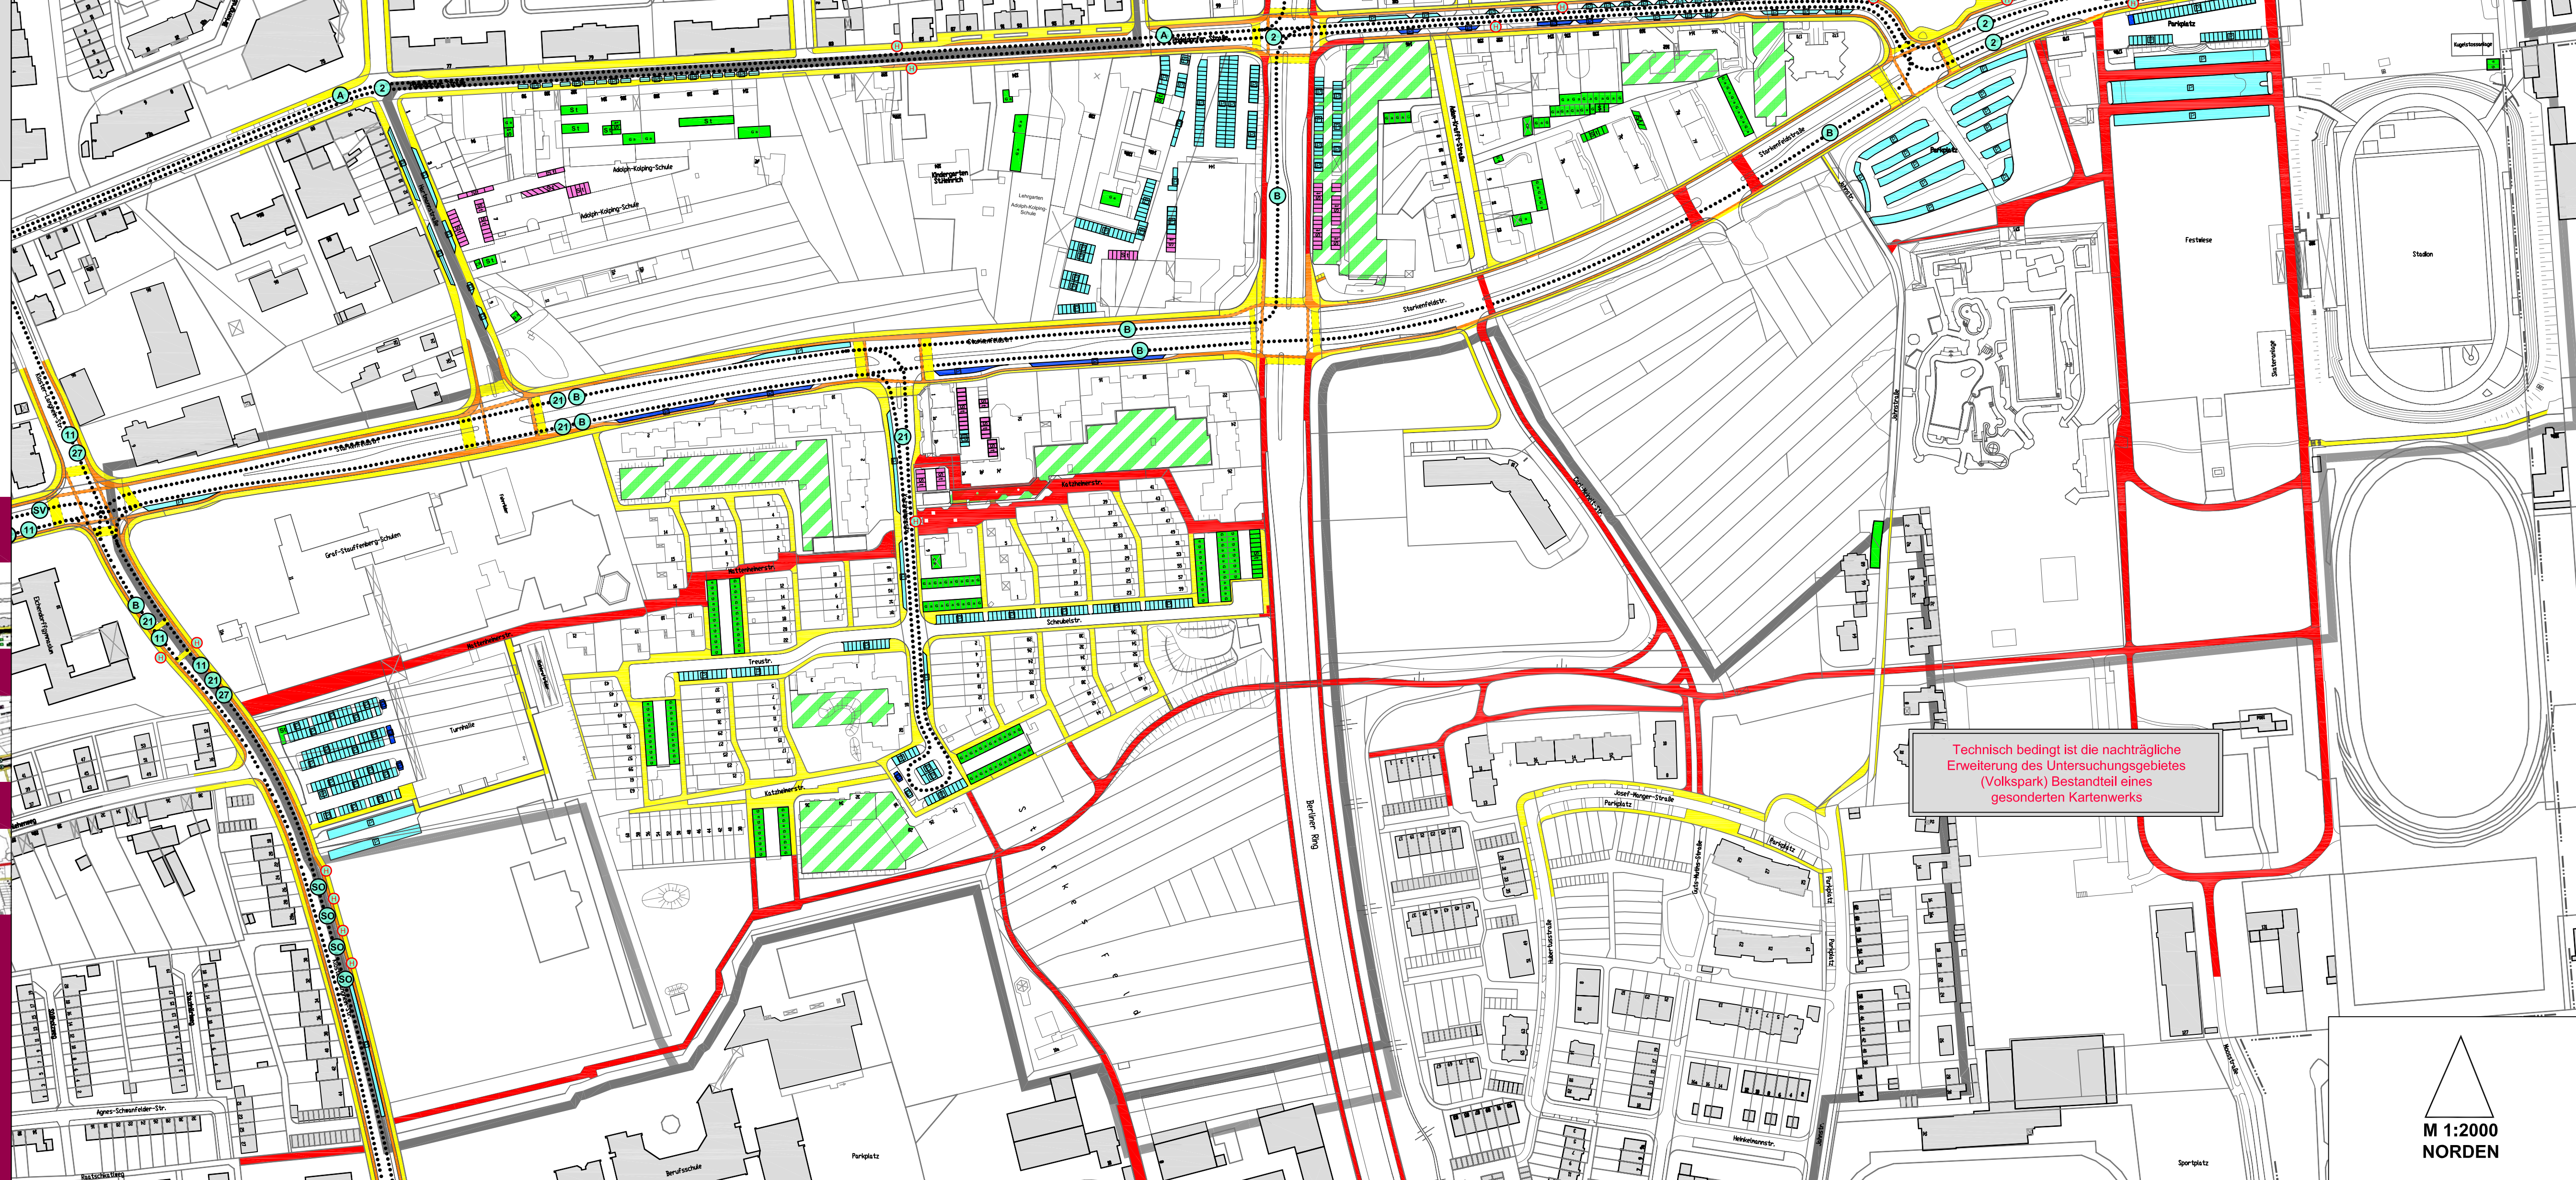


Technisch bedingt ist die nachträgliche Erweiterung des Untersuchungsgebietes (Volkspark) Bestandteil eines gesonderten Kartenwerks

Legende

- ÖFFENTLICHE PARKPLÄTZE
- ÖFFENTLICHE PARKPLÄTZE / MIT REGULIERUNG
- STELLPLÄTZE FÜR BESONDERE NUTZUNGEN (SPARKASSE, SUPERMARKT, SCHULE, ETC.)
- PRIVATE STELLPLÄTZE UND GARAGEN
- TIEFGARAGE
- FUßWEGE
- RADWEGE
- KOMBINIERTE FUß- UND RADWEGE
- FAHRSTRECKE BUSLINIE MIT NUMMER UND HALTESTELLE
- ABGRENZUNG VERÄNDERTES UNTERSUCHUNGSGEBIET
- ABGRENZUNG URSPRÜNGLICHES UNTERSUCHUNGSGEBIET

Baureferat

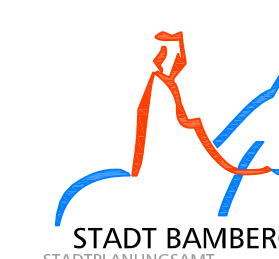

Fuß- und Radwegenetz Park- und Stellplätze Öff. PersonenNahVerkehr Untersuchungsgebiet Starkenfeldstraße




Soziale Stadt

Bamberg, 28.04.2006

BÜRO FÜR STÄDTEBAU UND BAULEITPLANUNG
WITTMANN, VALIER UND PARTNER GBR
Hainstraße 12, 90047 Bamberg, Tel. 0951/59393, Fax 0951/59393
e-mail: wittmann.valier@staedtebau-bauleitplanung.de

STADTSANIERUNG
STADTGESTALTUNG

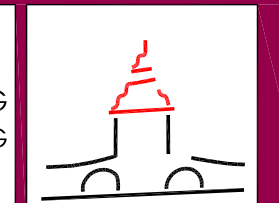

BAUREFERAT
OTTMAR STRAUSS
BAUREFERENT

STADTPLANUNGSAMT
HARALD LANG
BAUBERRAT

M 1:2000
NORDEN

0 10 20 50 100 m